


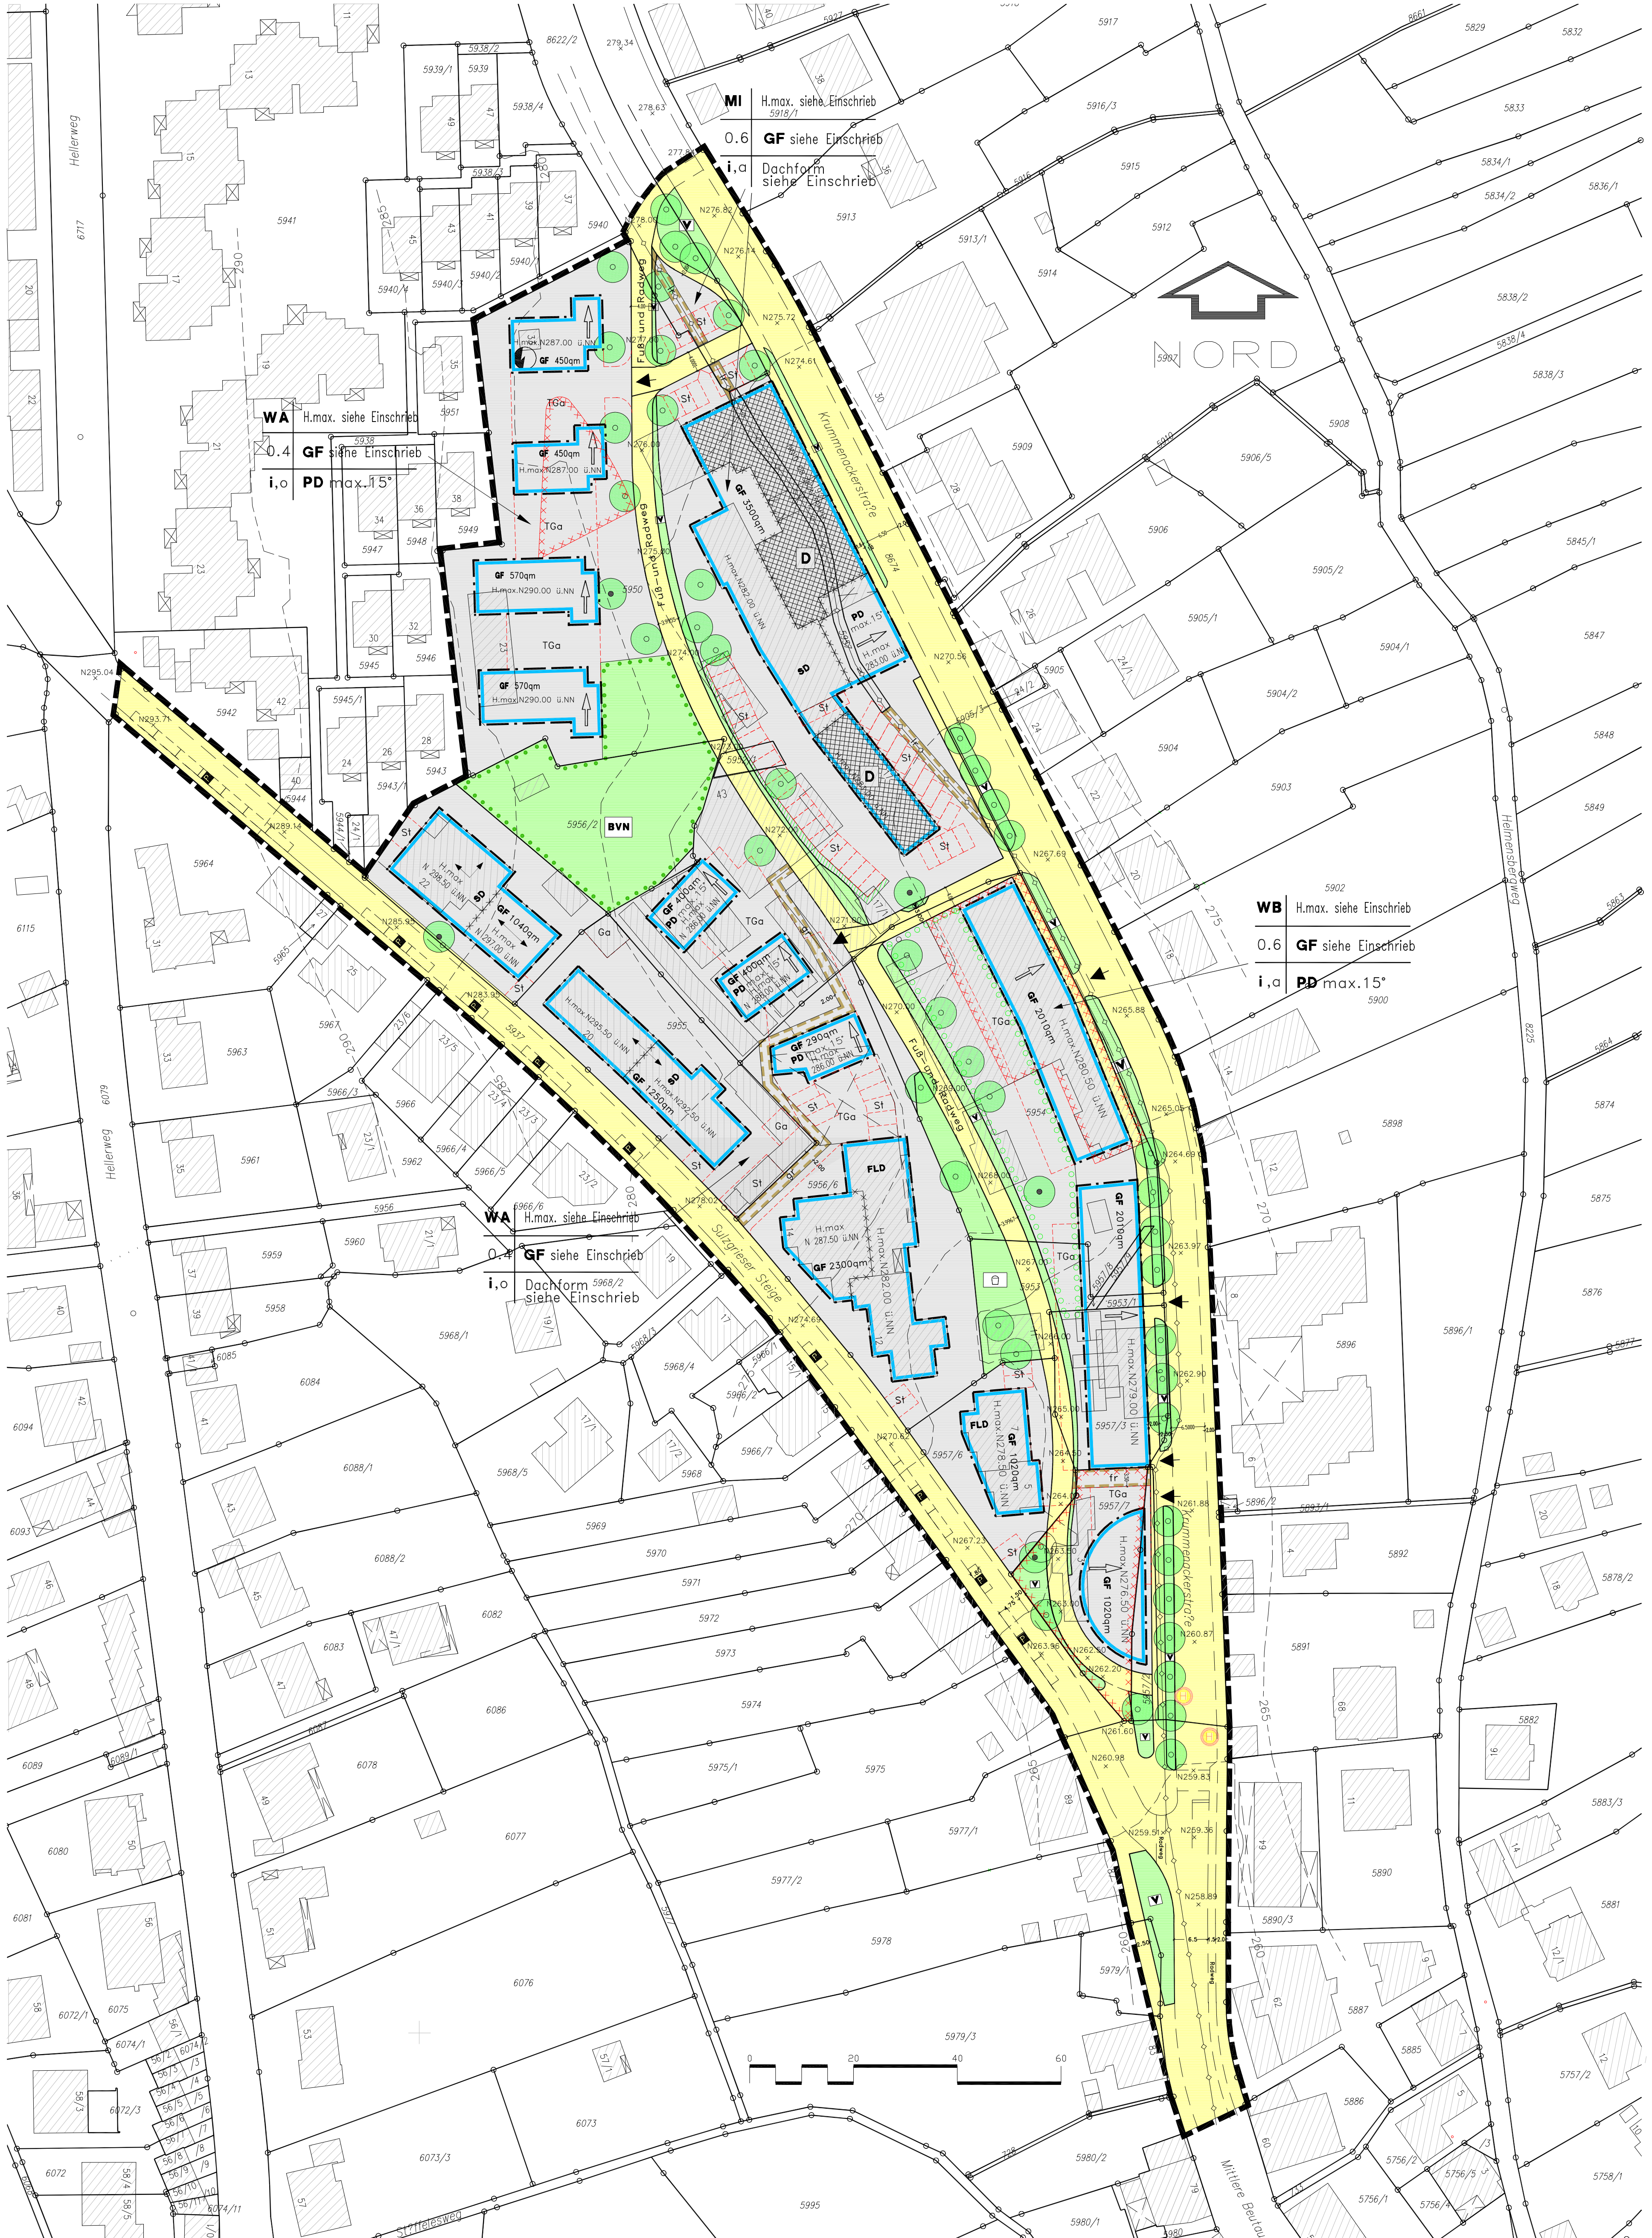

MI H.max. siehe Einschrieb
5918/1
0.6 **GF** siehe Einschrieb
i, a Dachform
siehe Einschrieb

WA H.max. siehe Einschrieb
0.4 **GF** siehe Einschrieb
i, o **PD** max. 15°

WB H.max. siehe Einschrieb
0.6 **GF** siehe Einschrieb
i, a **PD** max. 15°

WA H.max. siehe Einschrieb
0.4 **GF** siehe Einschrieb
i, o Dachform
siehe Einschrieb

